




正面図 スケール1:30

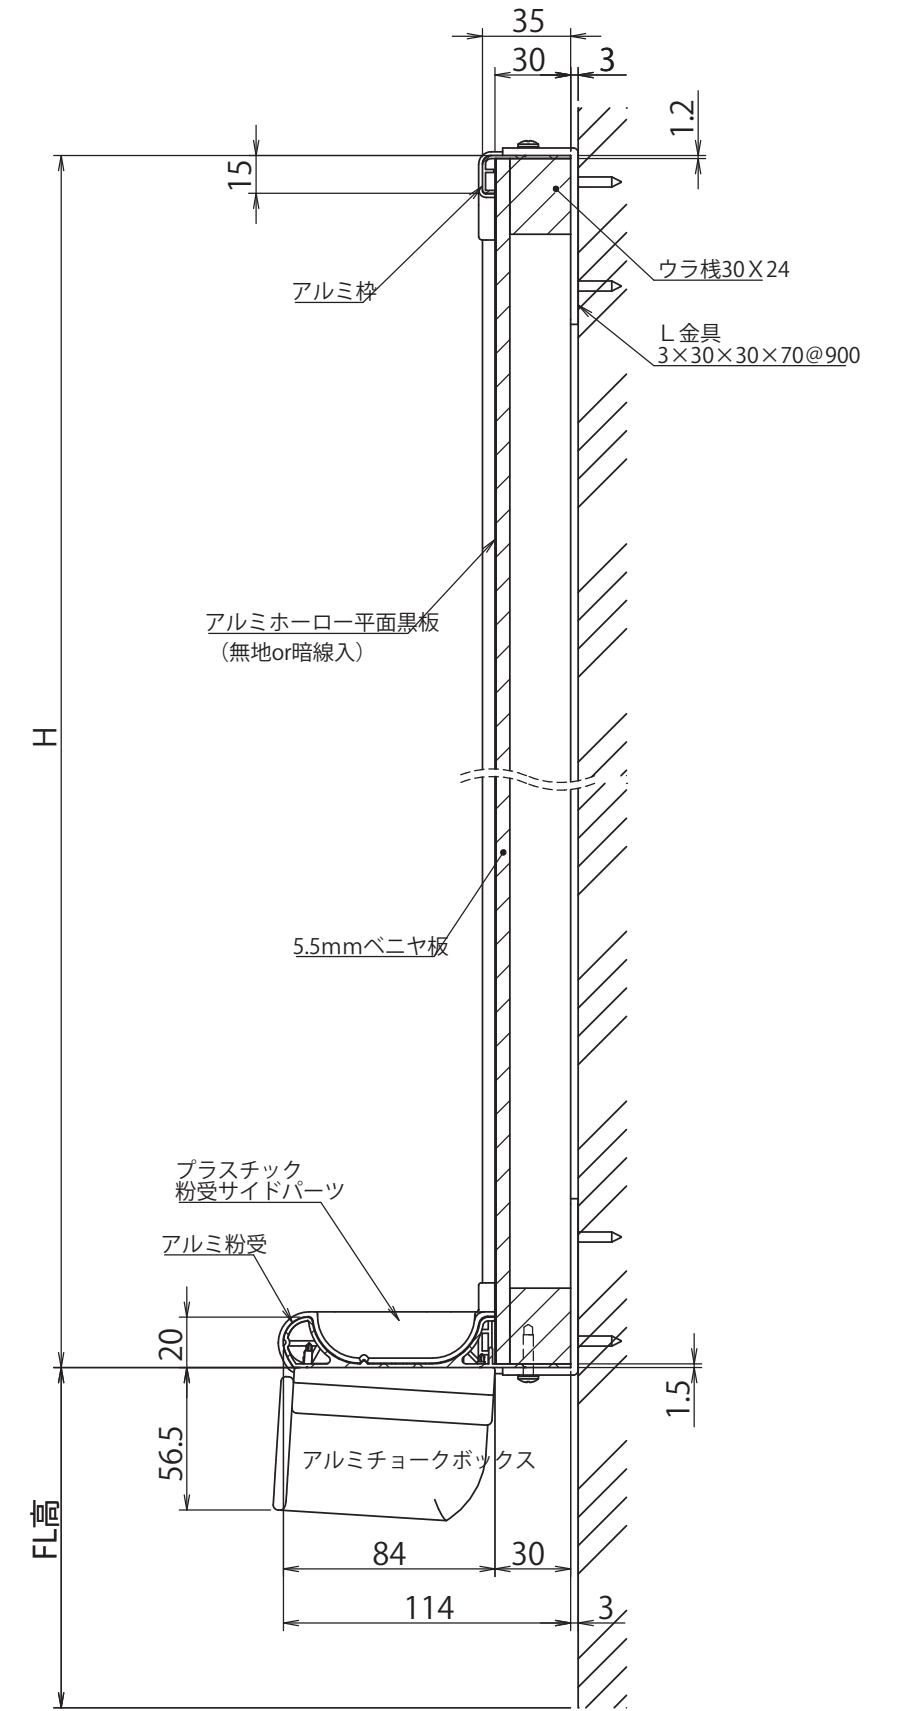



縦断面図 スケール1:3

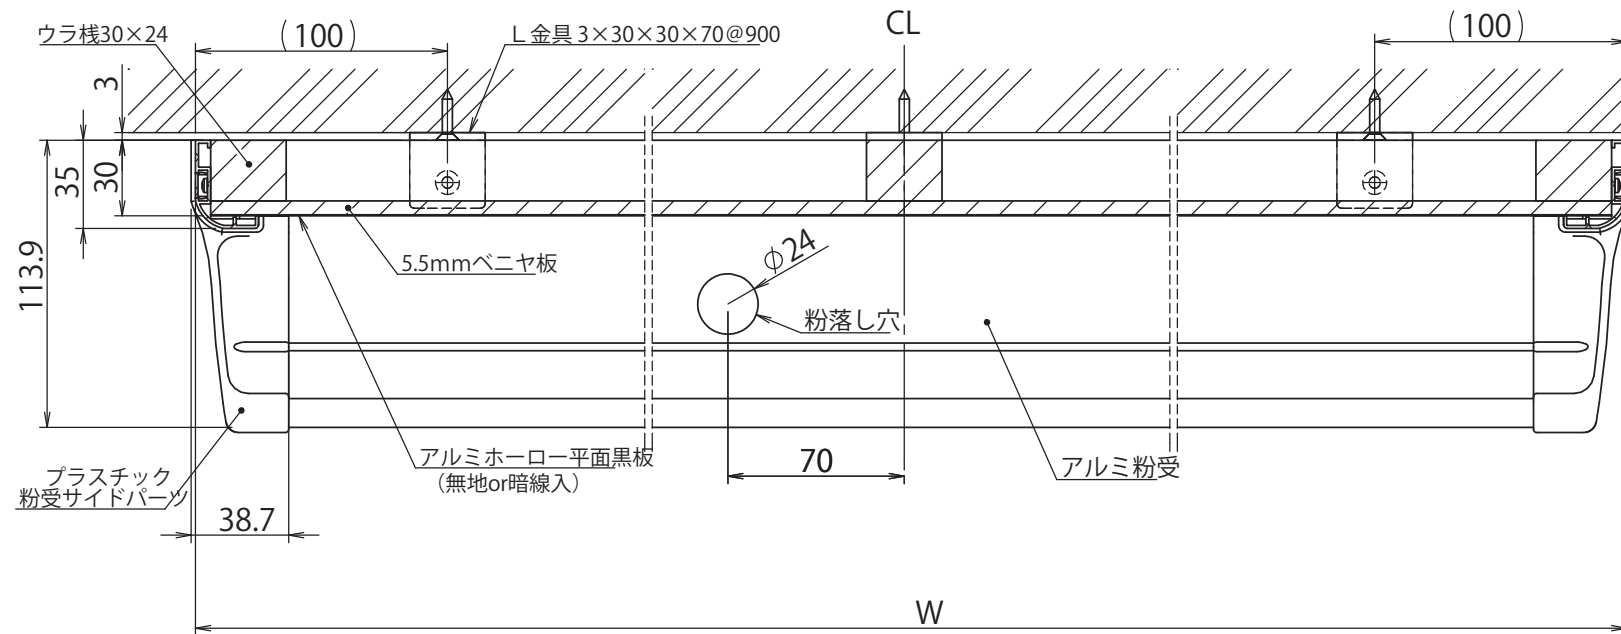


横断面図 スケール1:3

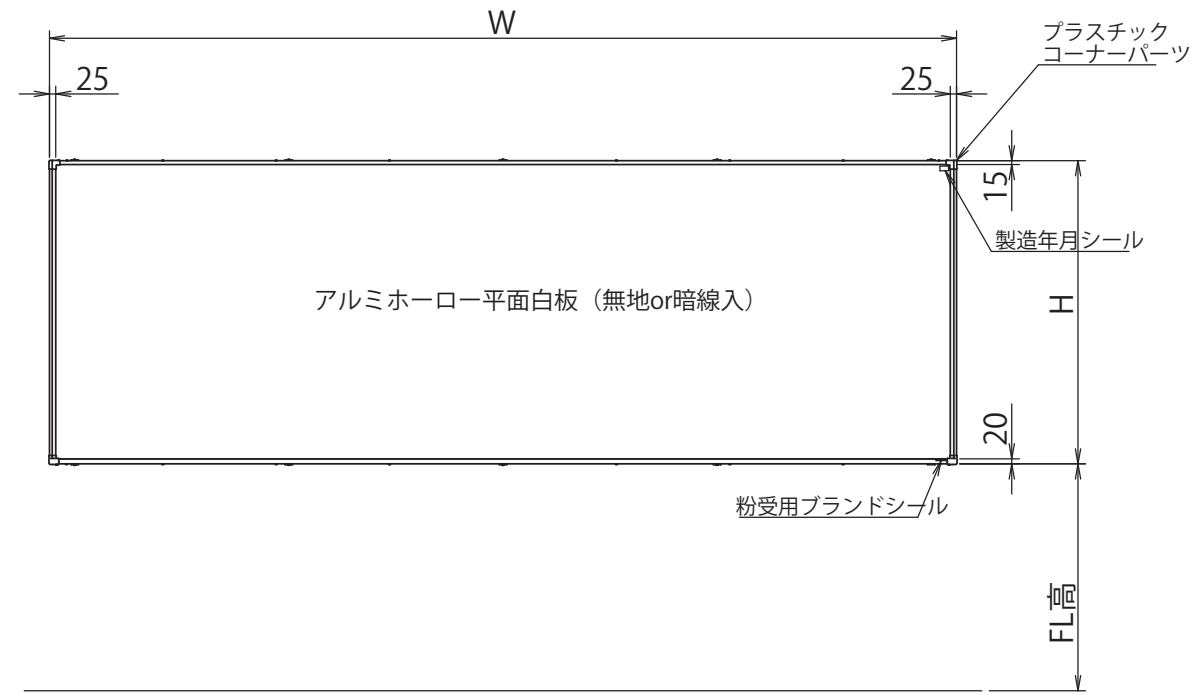

正面図 スケール1:30

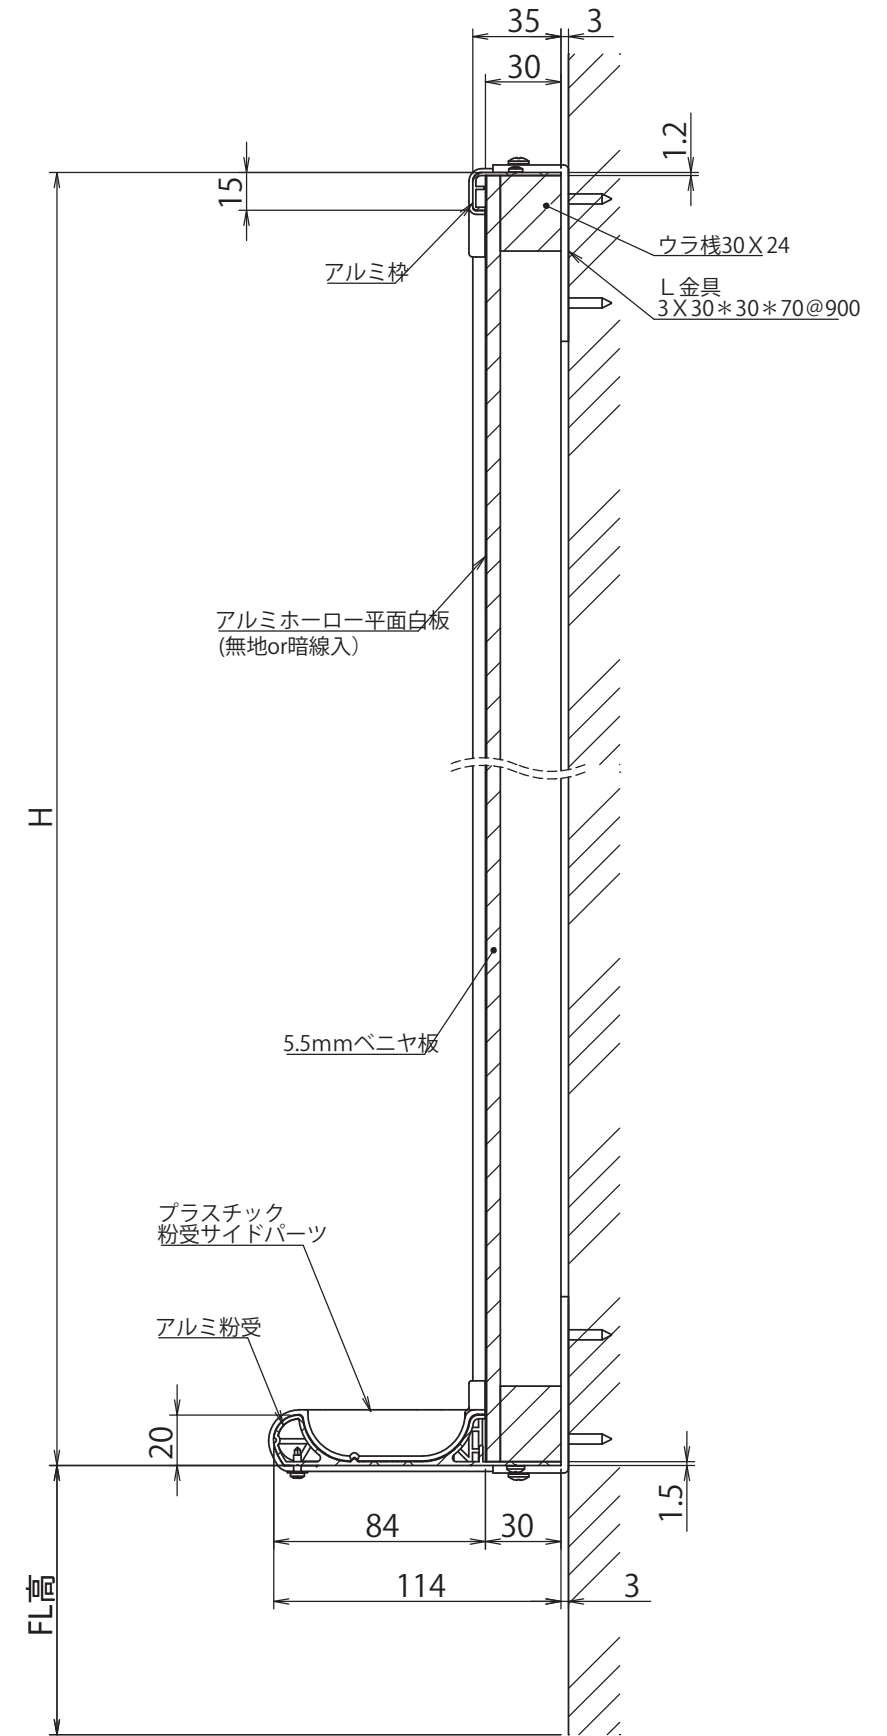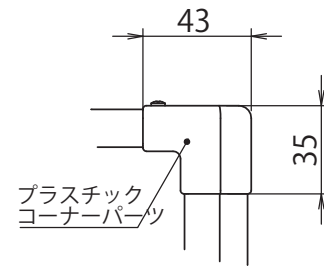

縦断面図 スケール1:3

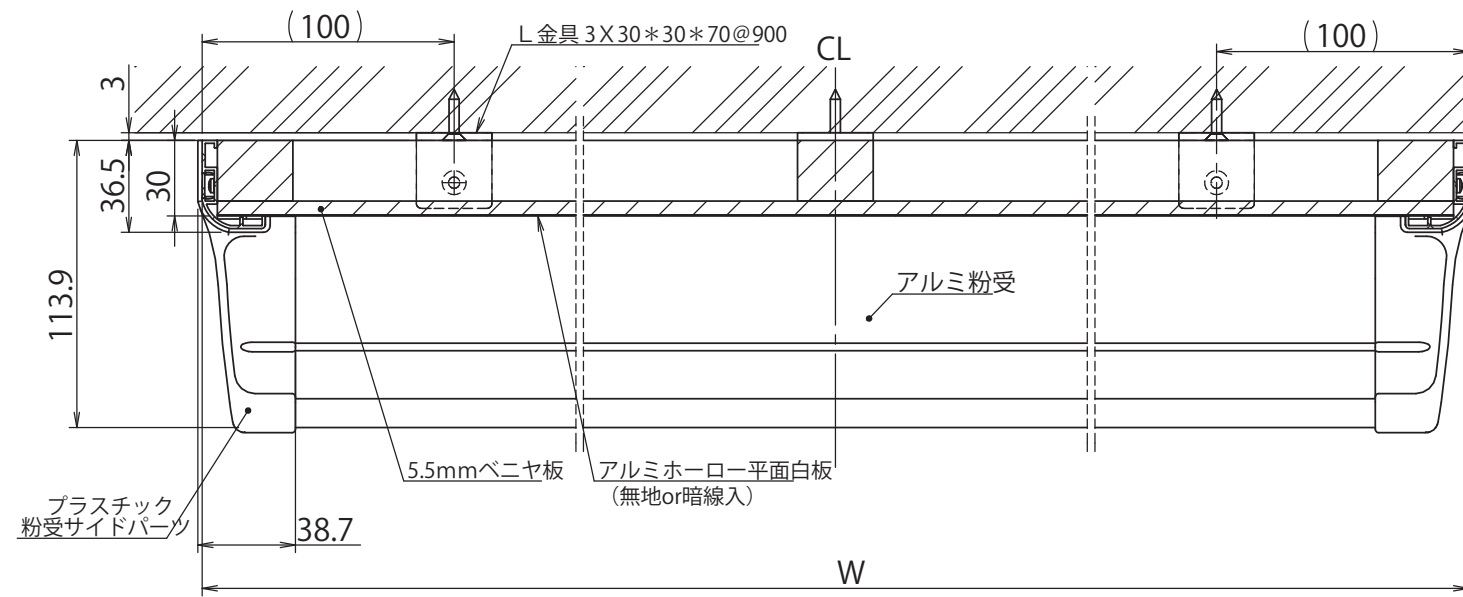

横断面図 スケール1:3