

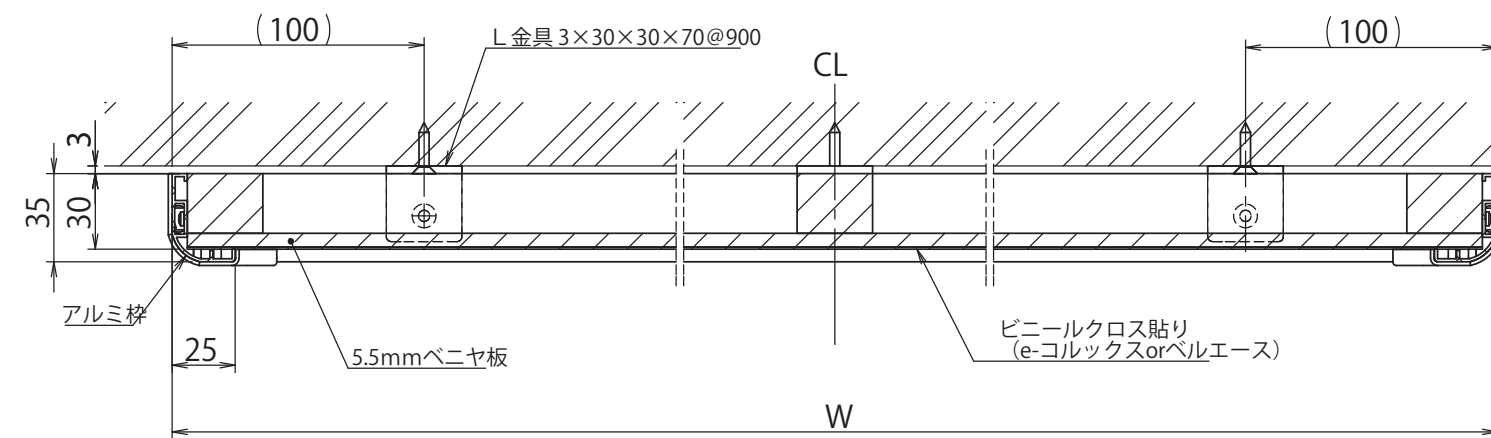


正面図 スケール1:30

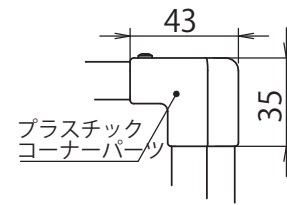

横断面図 スケール1:3

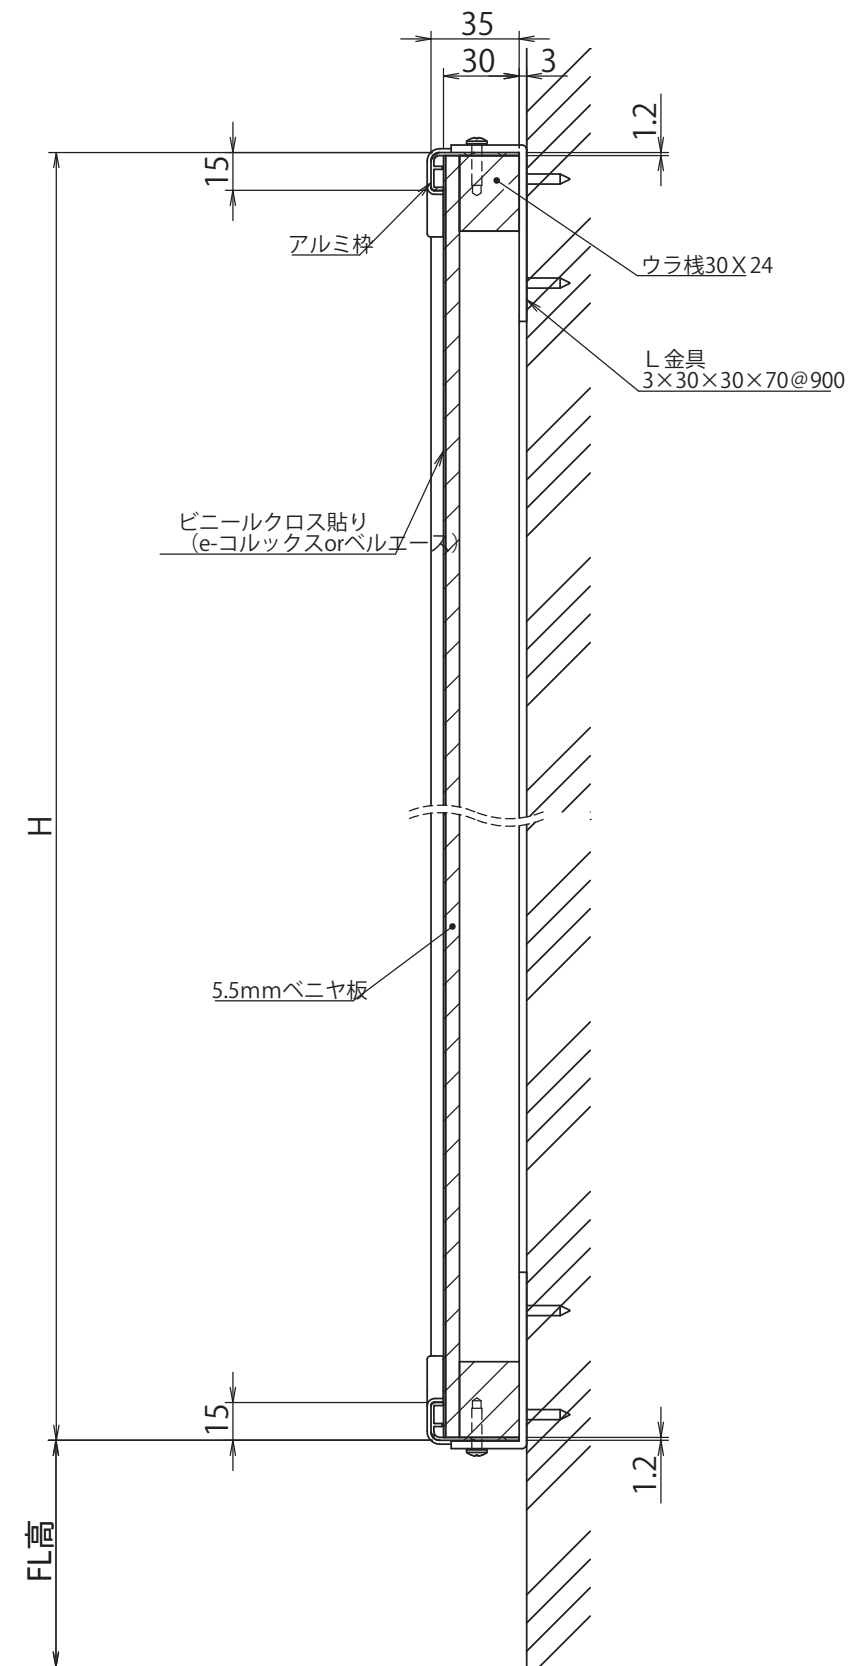

縦断面図 スケール1:3